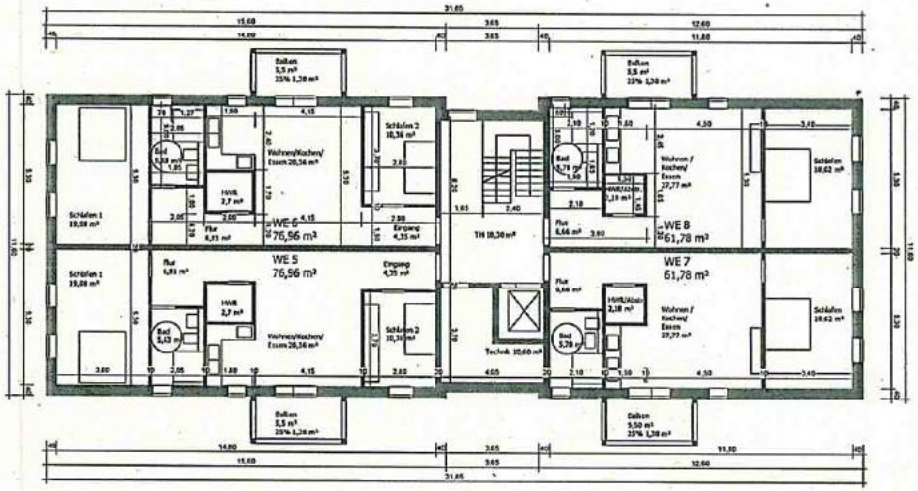

1.Obergeschoss

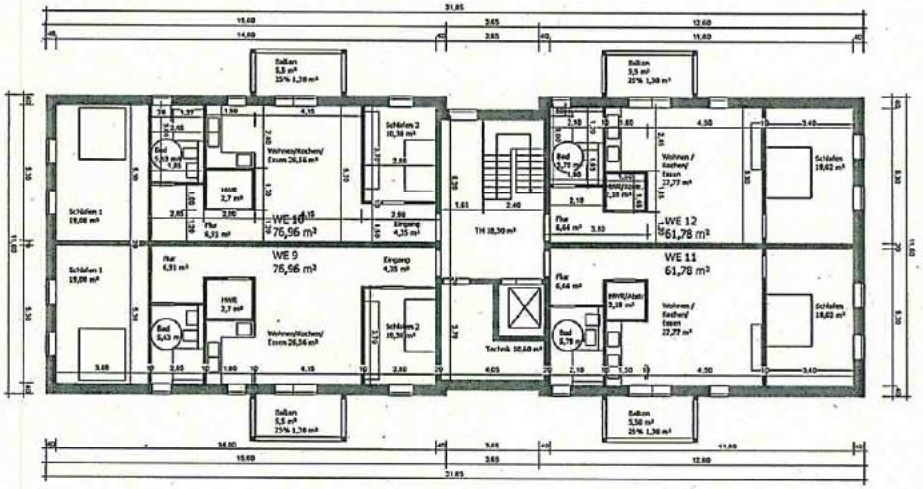

2.Obergeschoss

IND.	DATUM	GEZ.	ERGÄNZUNG / ÄNDERUNG

VERTEILER

+/- 0,00 = xx m über NN

BEZEICHNUNG: 1.OG_2.OG_Geförderter Wohnungsbau	MASSTAB: 1:100	INDEX
PLANUNGSPHASE: LPH 3 ENTWURFSPLANUNG	STATUS	

PROJEKT: Augsburger Straße Sinderf Kerpen			PROJEKTNR. 100
GEMEINDE: Kerpen	FLUR: -		FLURSTÜCK
PLANNR.: Kerpen_AS_03_GR_S_01	DATEINAME: KW-Augsburger Straße	PLANERSTELLUNG: 2016-09-05	GEZ.: MKa

BAUHERR

ARCHITEKT

ARCHITEKTEN
Schanzenstraße 39 E1 D-51063 Kö
lon + 49 (0) 221 788 799 10
tax + 49 (0) 221 788 799 66
web www.symarchitekten.de
mail info@symarchitekten.de

Peters Mühle

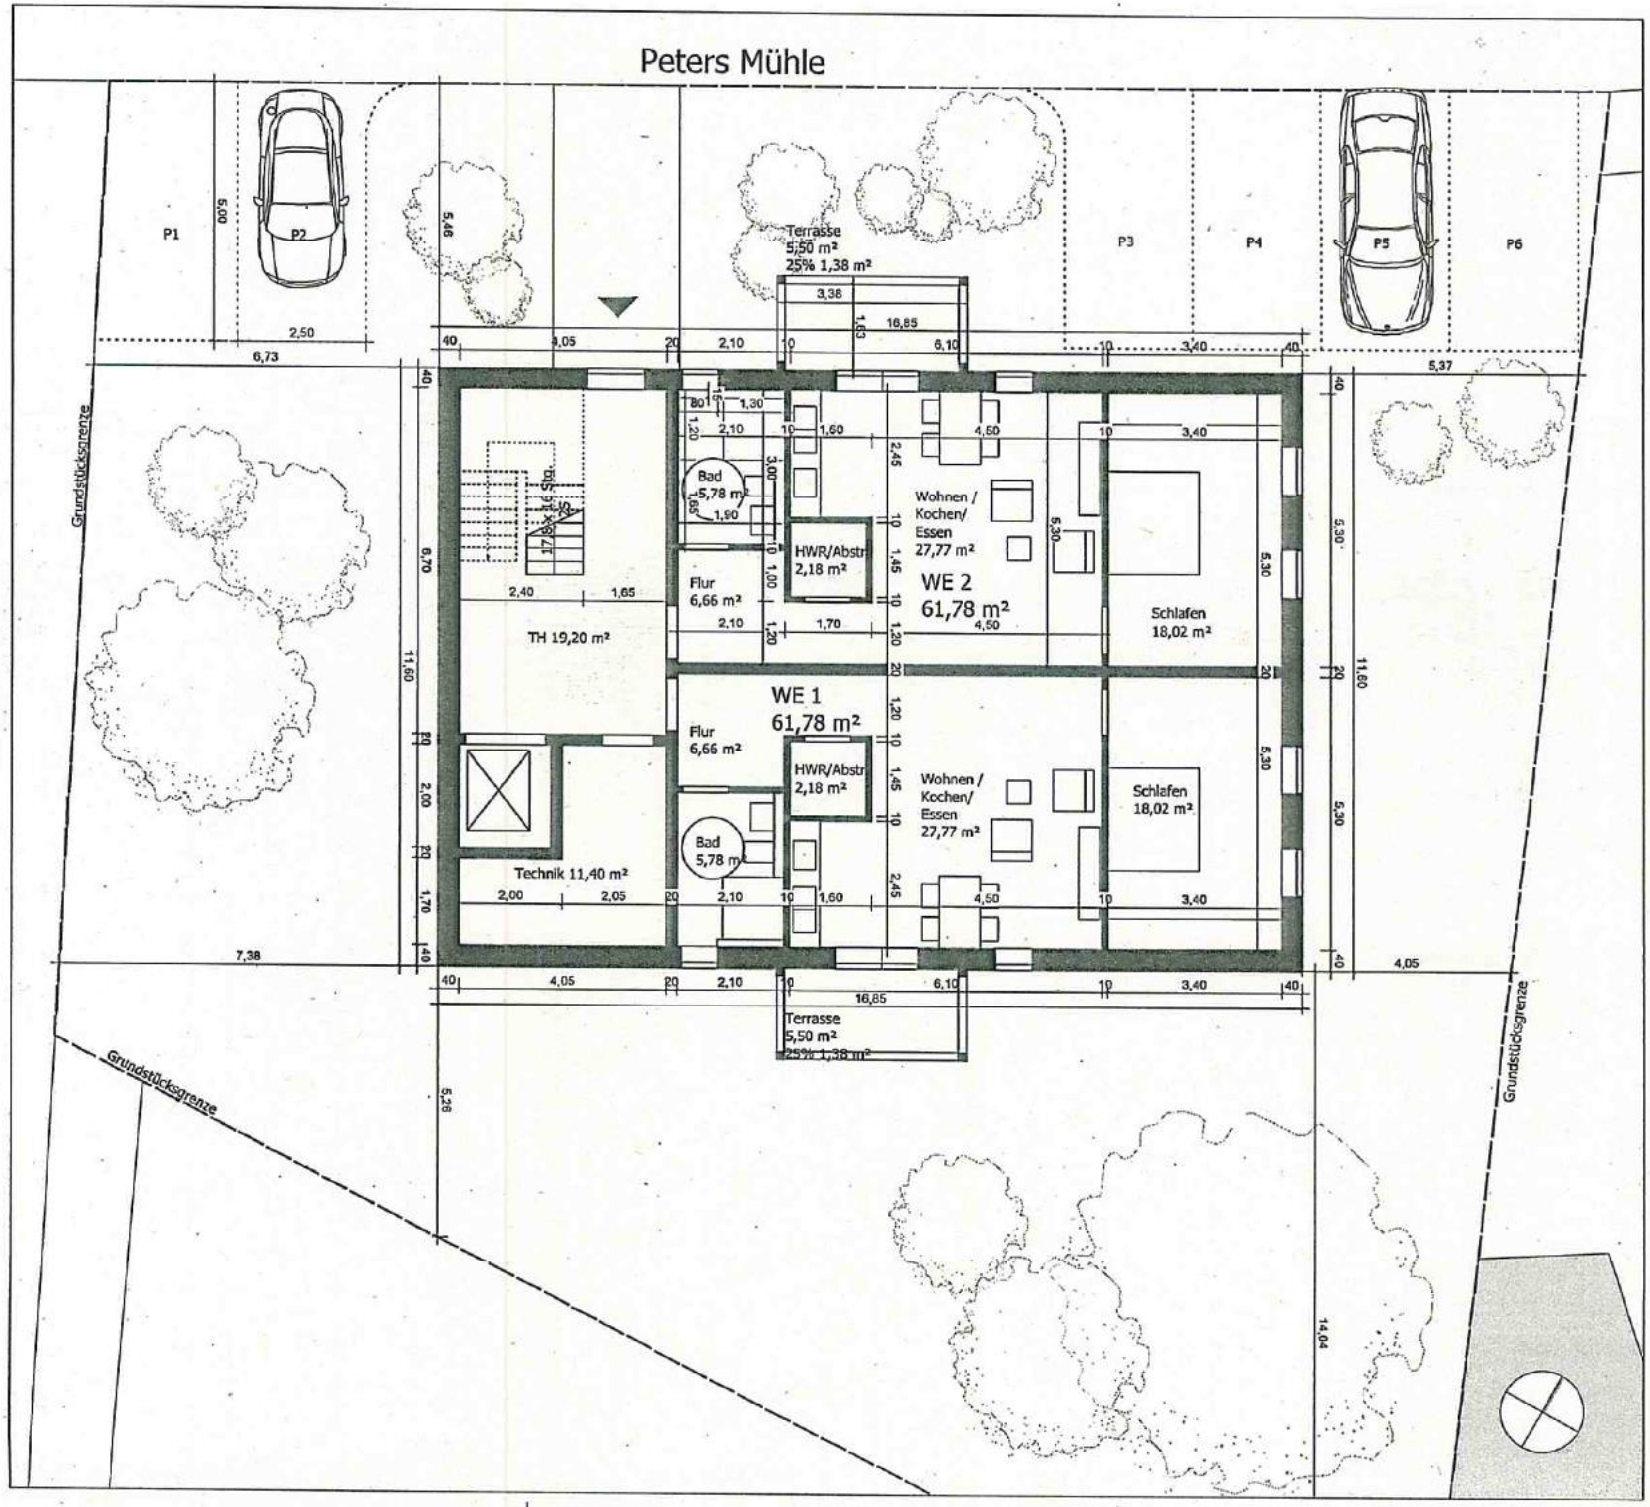

INDEX	DATUM	GEZ.	ERGÄNZUNG/ ÄNDERUNG	VERTEILER: Bauherr, Baufrg./Ausschreib., Statik, Schlosser, Bodenbelagsarb., Elektro

+ / - 0.00 = xxx m über NN

BEZEICHNUNG
EG_Geförderter Wohn.

MAßSTAB	INDEX
1:100	-

PLANUNGSPHASE
LPH 3 ENTWURFSPLANUNG

STATUS
-

PROJEKT
Peters Mühle
Blatzheim
Kerpen

PROJEKTNR.
1603

GEMEINDE
Kerpen

FLURSTÜCK	FLUR
-	-

PLANNR.
Kerpen_PM_03_GR_S_00

DATEINAME
KW-Peters Mühle

PLANERSTELLUNG	GEZ.	FORMAT
2016-09-05	MKa	A3

BAUHERR

ARCHITEKT
SYN ARCHITEKTEN
Schanzenstraße 39 E1 D-51063 Köln
fon + 49 (0) 221 788 796 10
fax + 49 (0) 221 788 796 56
web www.synarchitekten.de
mail info@synarchitekten.de

Blattgröße DIN A3 / 297x42

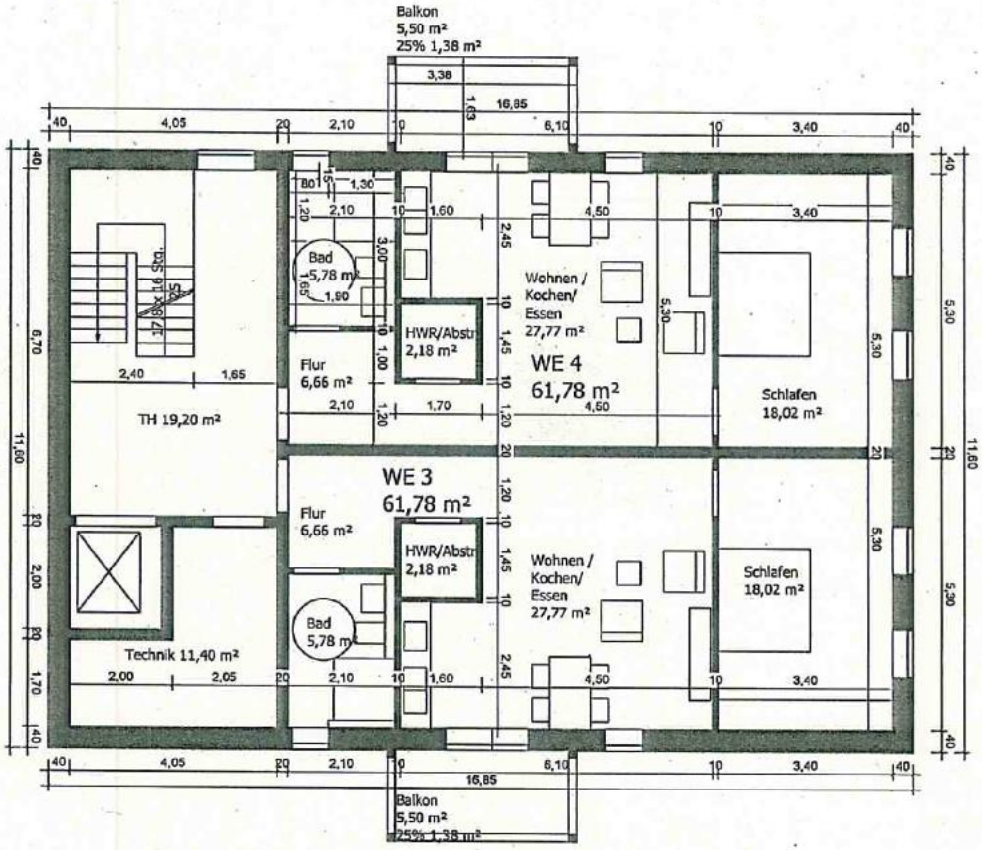

INDEX	DATUM	GEZ.	ERGÄNZUNG/ ÄNDERUNG	VERTEILER: Bauherr, Bauüg./Ausschreib., Statik, Schlosser, Bodenbelagsarb., Elektro

+ / - 0.00 = xxx m über NN

BEZEICHNUNG
1.OG_Geförderter Wohn.

MAßSTAB	INDEX
1:100	-

PLANUNGSPHASE
LPH 3 ENTWURFSPLANUNG

STATUS
-

PROJEKT
Peters Mühle
Blatzheim
Kerpen

PROJEKTNR.
1603

GEMEINDE
Kerpen

FLURSTÜCK	FLUR
-	-

PLANNR.
Kerpen_PM_03_GR_S_01

DATEINAME
KW-Peters Mühle

PLANERSTELLUNG	GEZ.	FORMAT
2016-09-05	MKa	A3

BAUHERR

ARCHITEKT
SYN ARCHITEKTEN
Schanzenstraße 39 E1 D-51063 Köln
fon + 49 (0) 221 788 796 10
fax + 49 (0) 221 788 796 56
web www.synarchitekten.de
mail info@synarchitekten.de

Blattgröße DIN A3 / 297x42